


UNITS 205 + 206 · THE EXECUTIVE SUITE

94.34 m² · 1,015 sq ft · example layout · areas from the measured rectangles; partitions, doors and glazing to be confirmed on site




UNIT 204 · THE PROFESSIONAL SUITE

78.48 m² · 845 sq ft · example layout · areas from the measured rectangles; partitions, doors and glazing to be confirmed on site

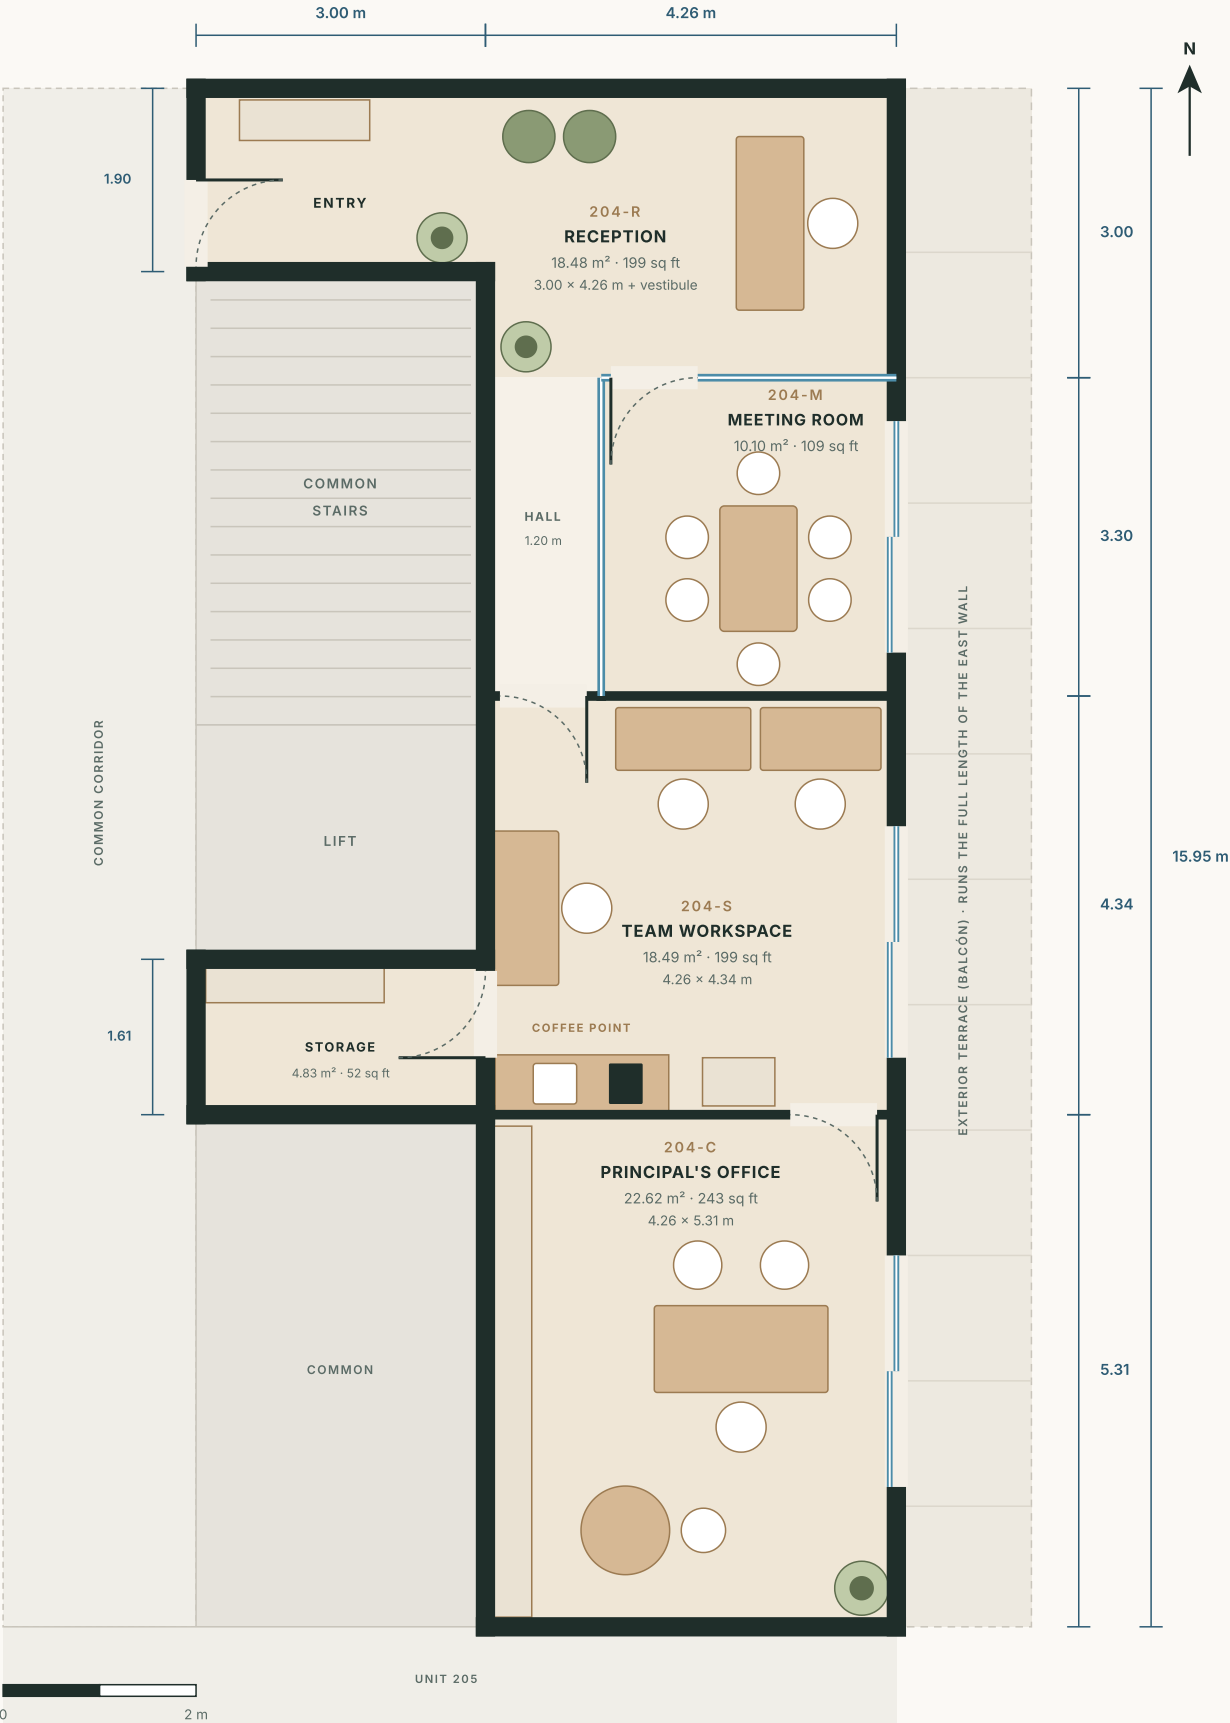

LEVEL 2 · KEY PLAN (other units not shown)

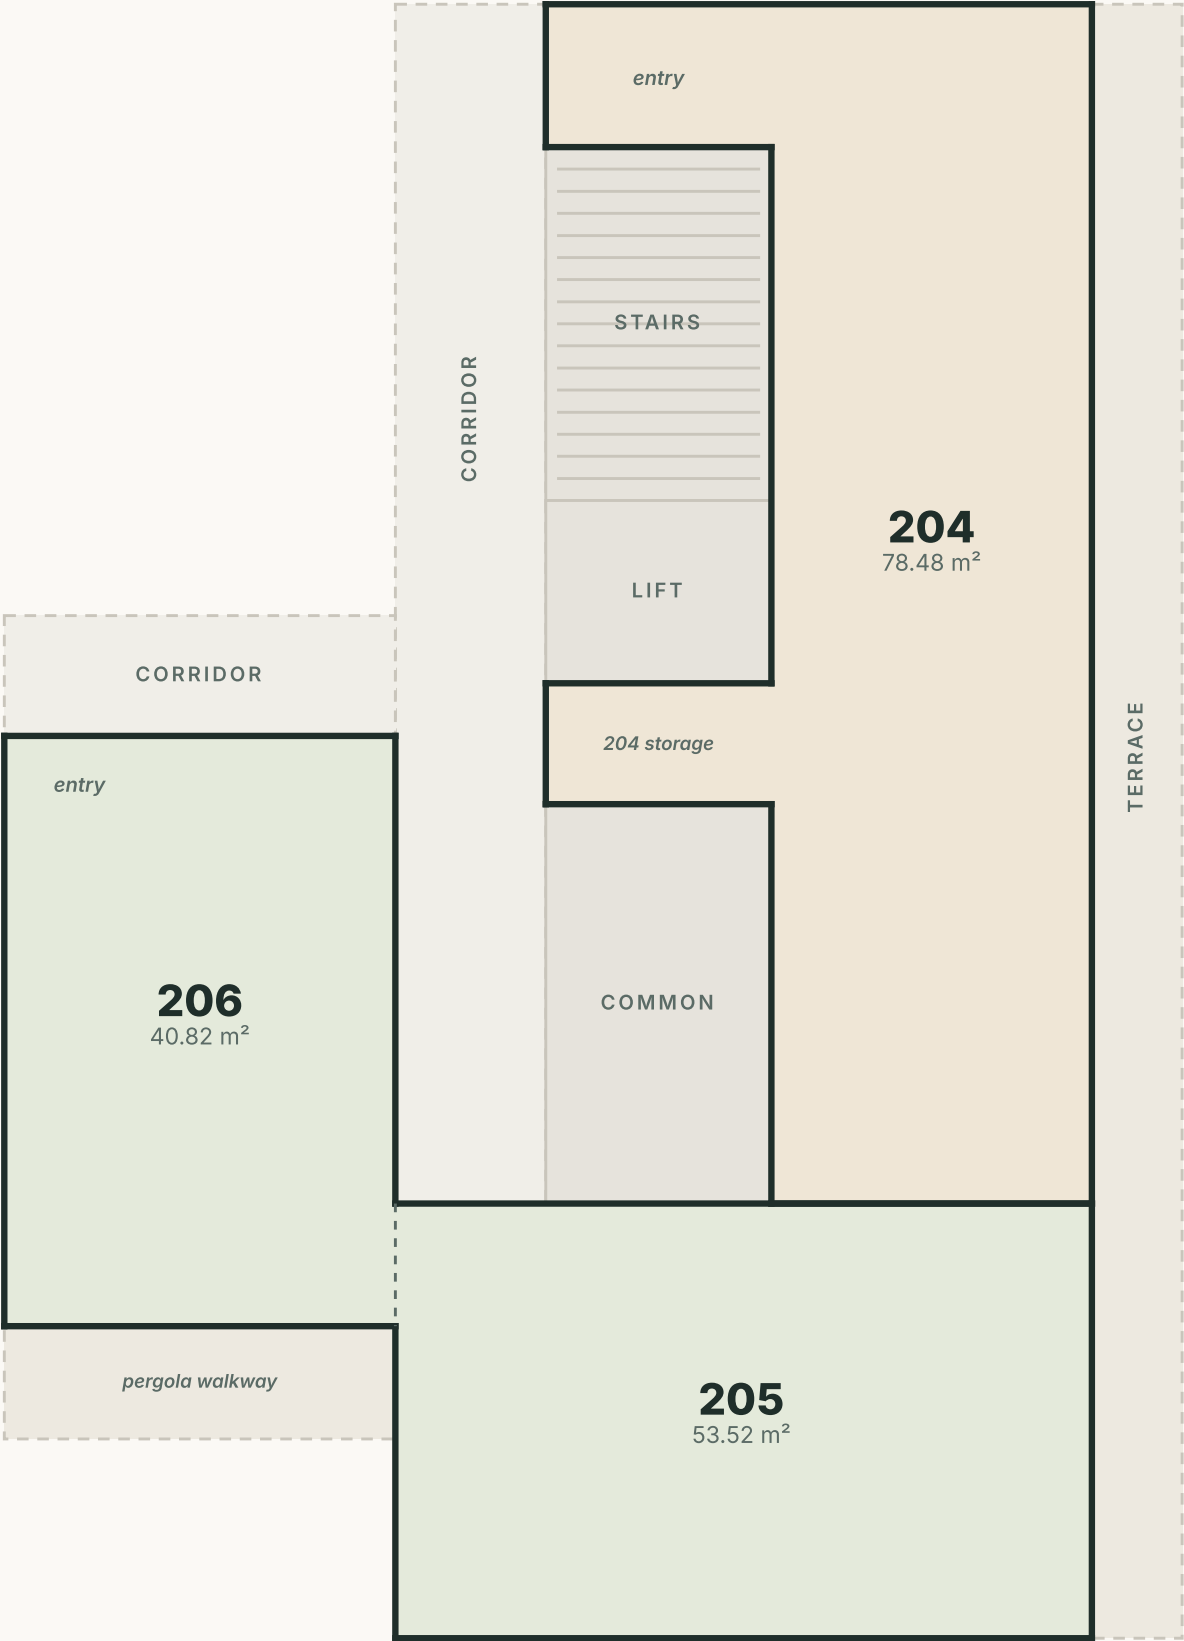


UNIDADES 205 + 206 · LA SUITE EJECUTIVA

94,34 m² · 1,015 pies² · distribución de ejemplo · áreas según los rectángulos medidos; muros, puertas y ventanas por confirmar en sitio



UNIDAD 204 · LA SUITE PROFESIONAL

78.48 m² · 845 pies² · distribución de ejemplo · áreas según los rectángulos medidos; muros, puertas y ventanas por confirmar en sitio

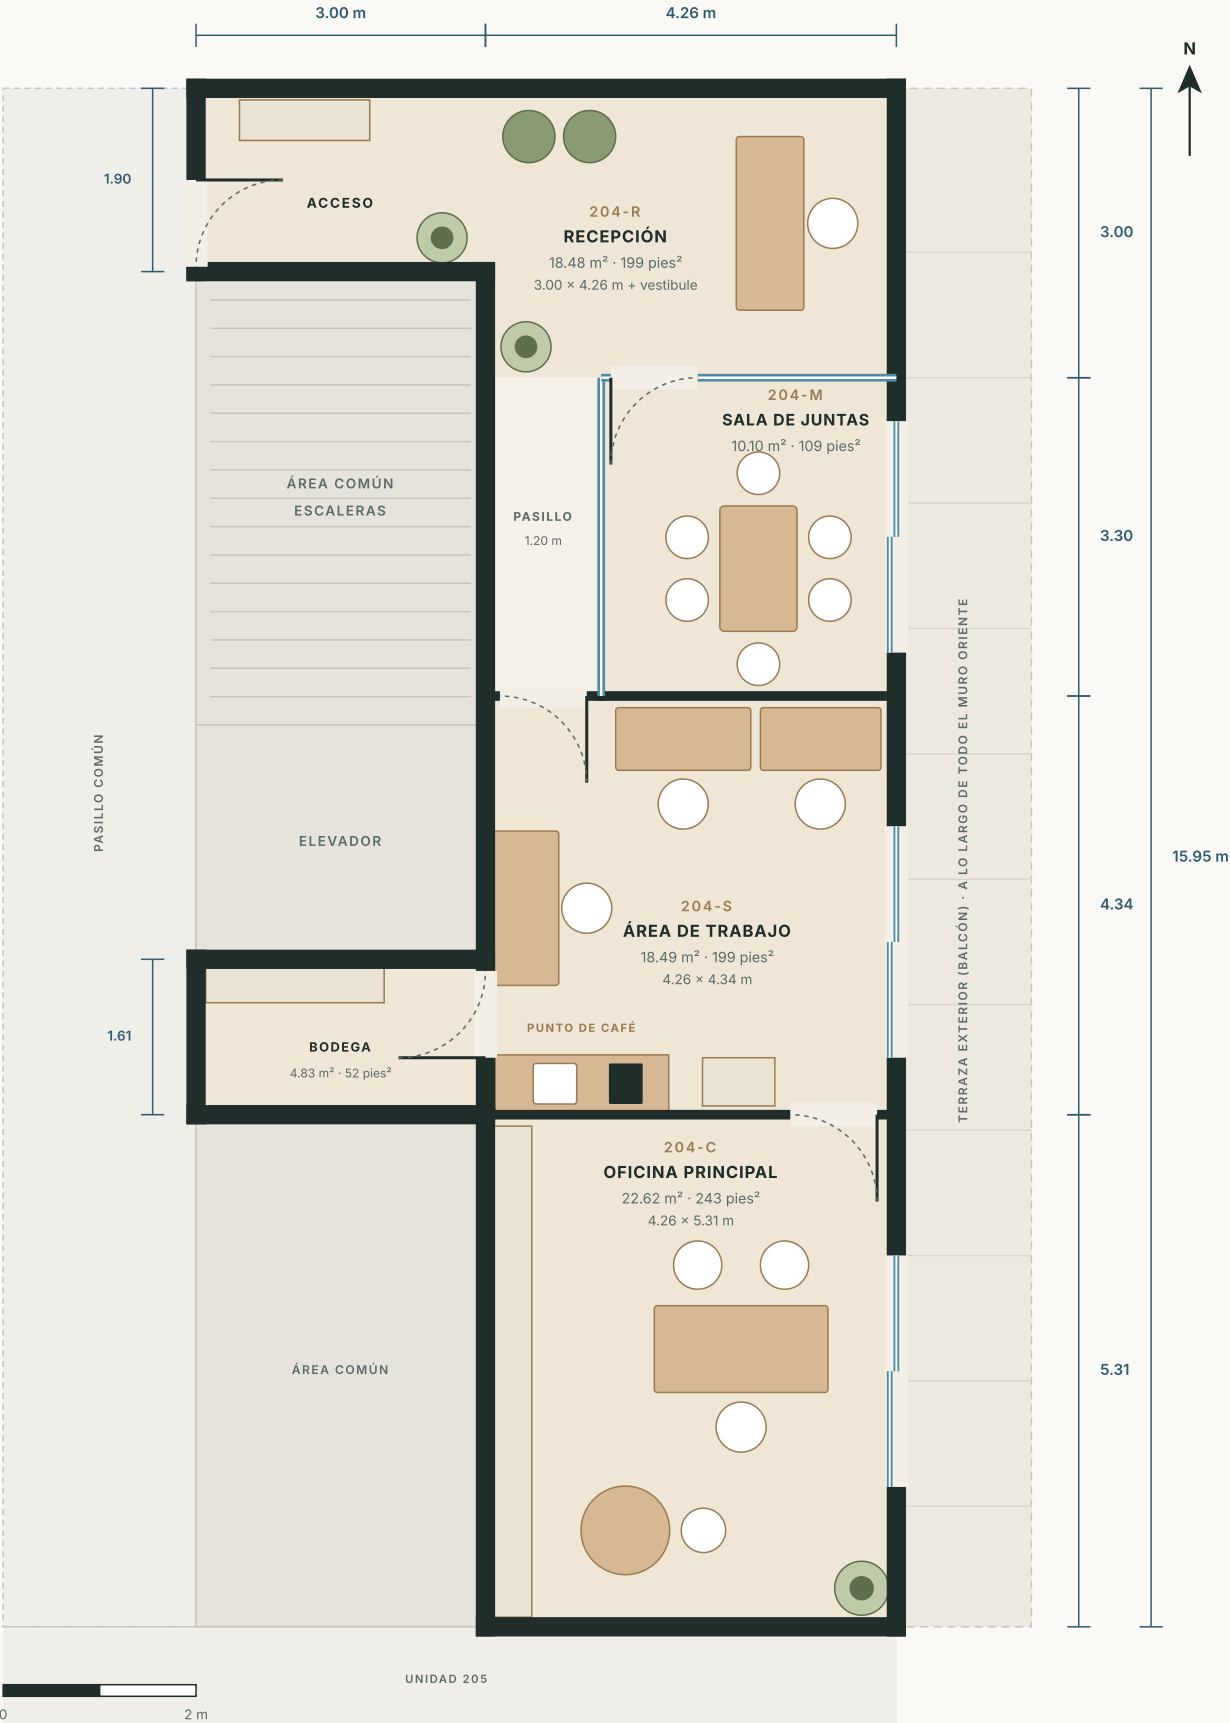

NIVEL 2 · PLANO DE CONJUNTO (no se muestran las demás unidades)

